


SAINT-PARDOUX
RESEAU D'ALIMENTATION EN EAU POTABLE

DATE: 21/08/2025 10:47:57
ECHELLE: 1/ 6000
PLANCHE:

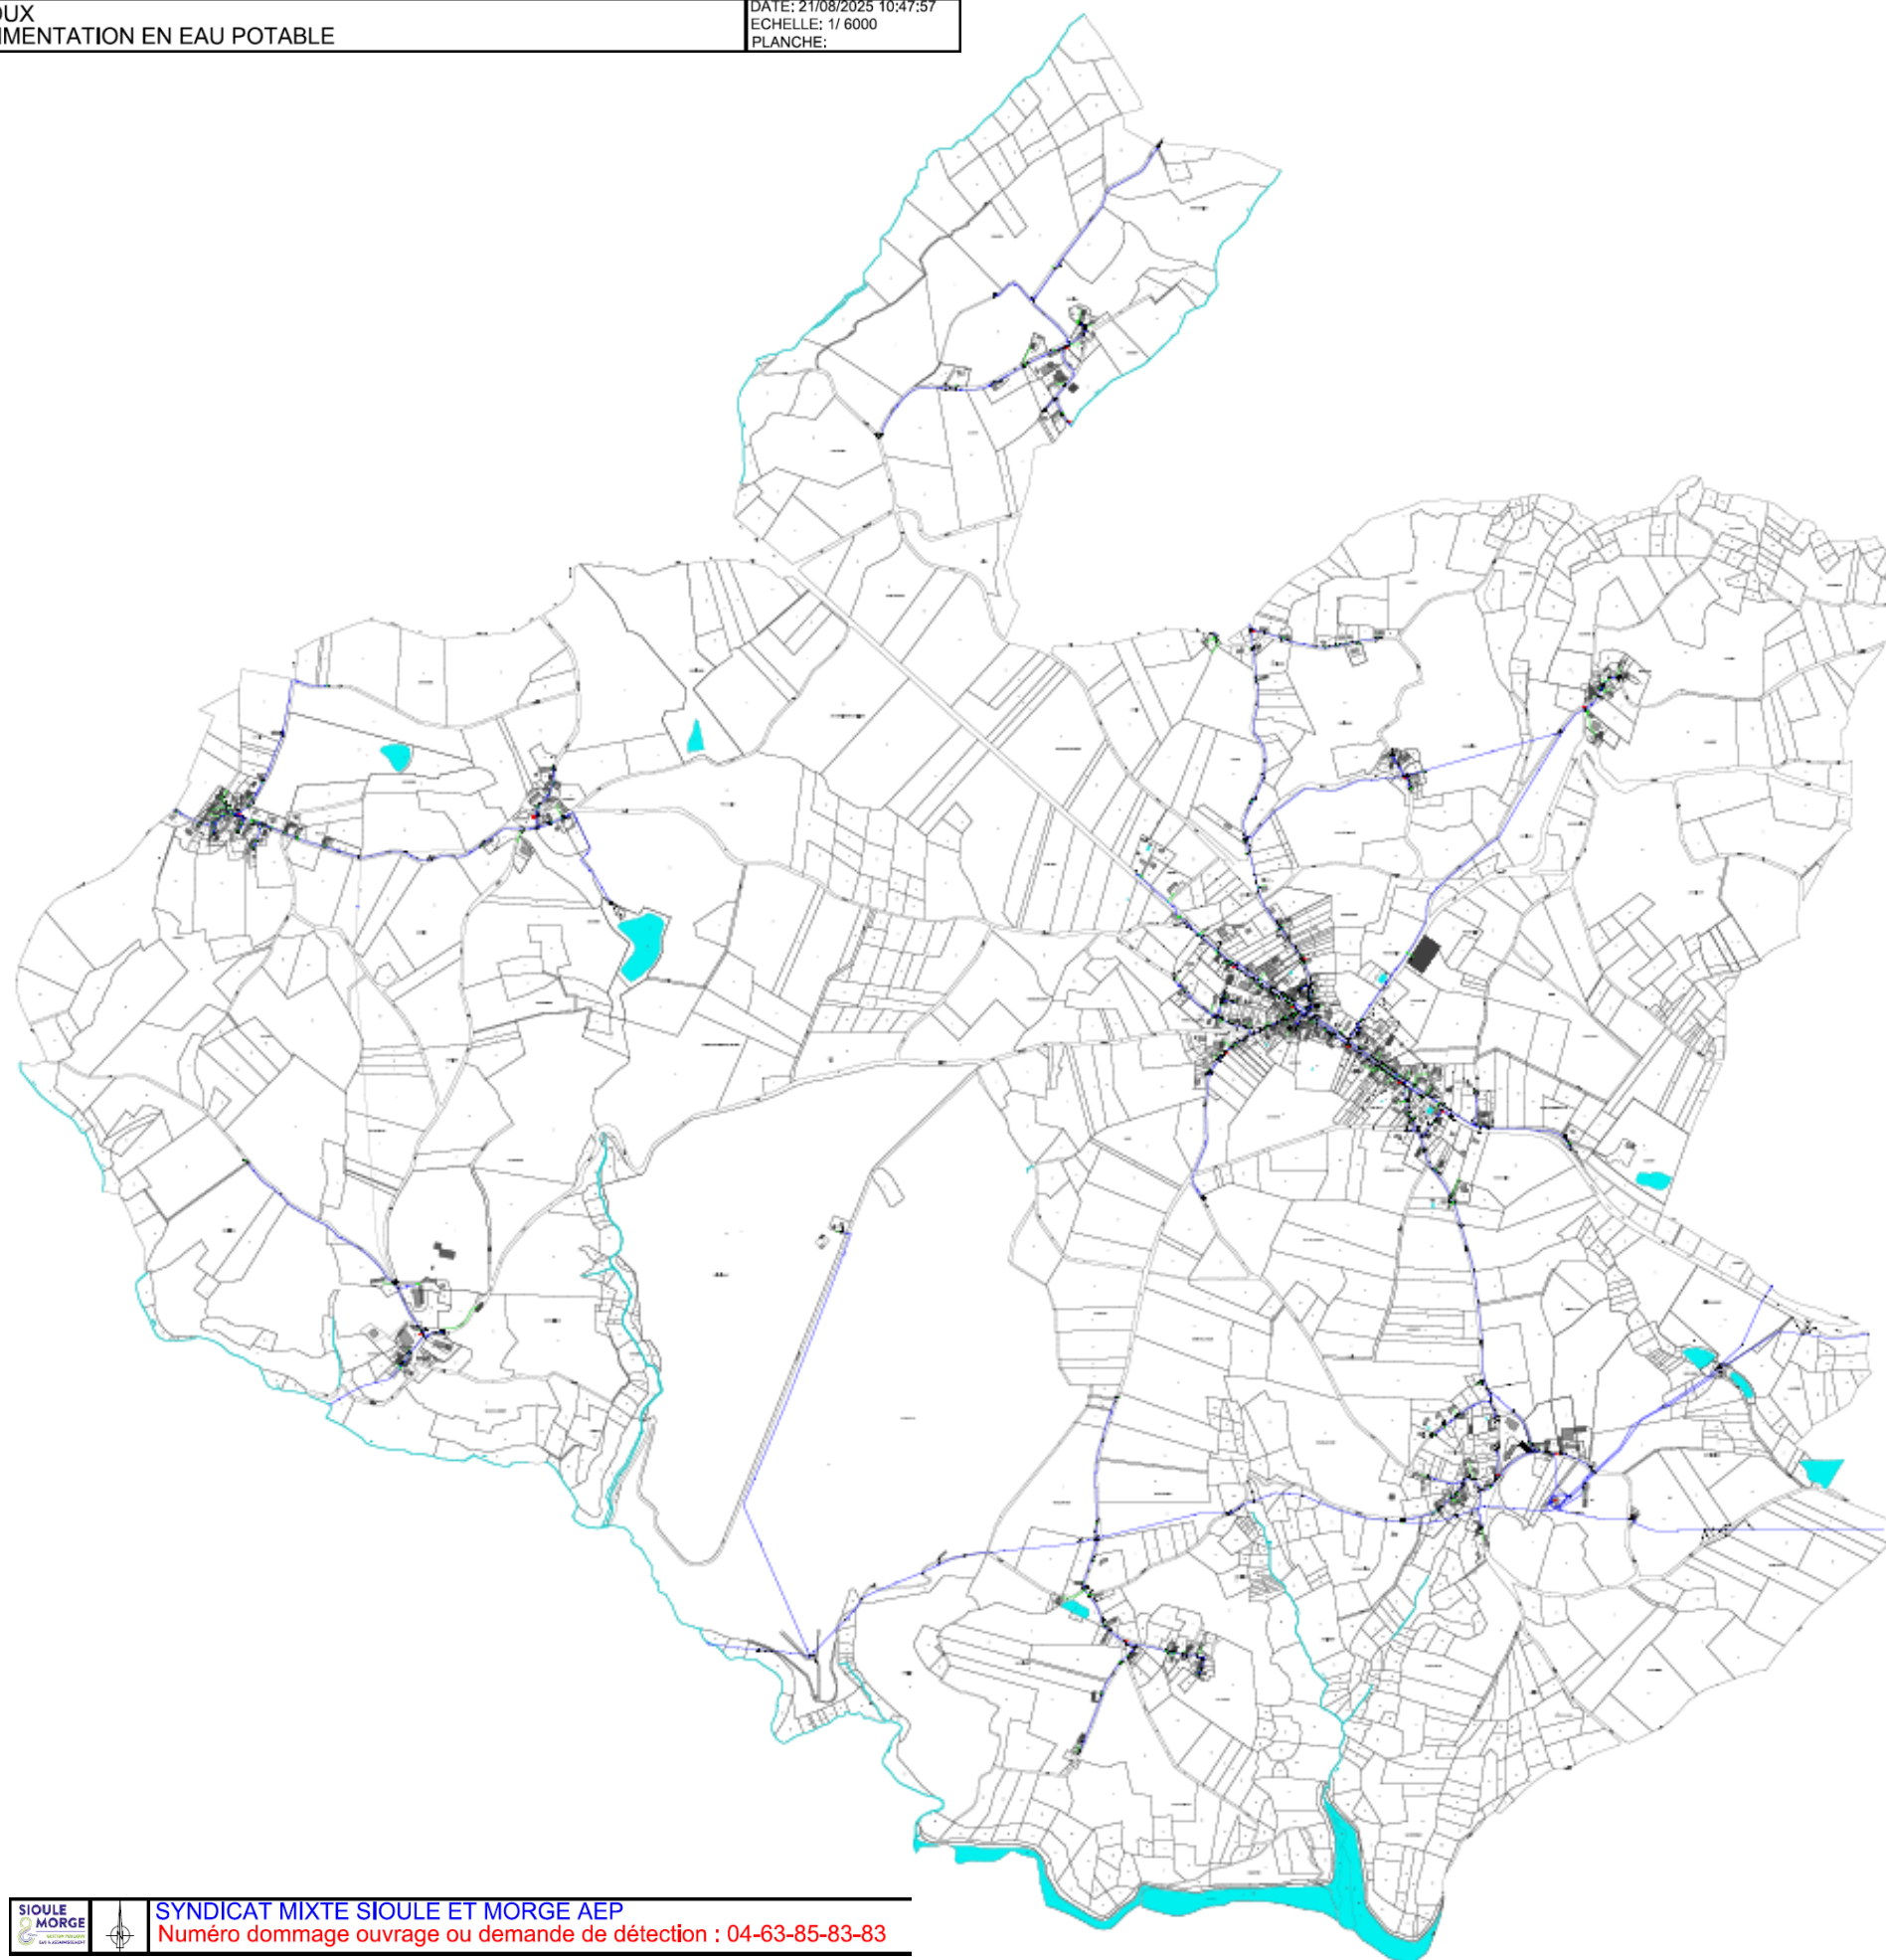

SYNDICAT MIXTE SIOULE ET MORGE AEP

Numéro dommage ouvrage ou demande de détection : 04-63-85-83-83